


Перв. примен. Коло Илта 75 самотечная ГЧ
 Справ. №
 Подп. и дата
 Инв. № дубл.
 Взам. инв. №
 Подп. и дата
 Инв. № подл.

Коло Илта 75 самотечная ГЧ

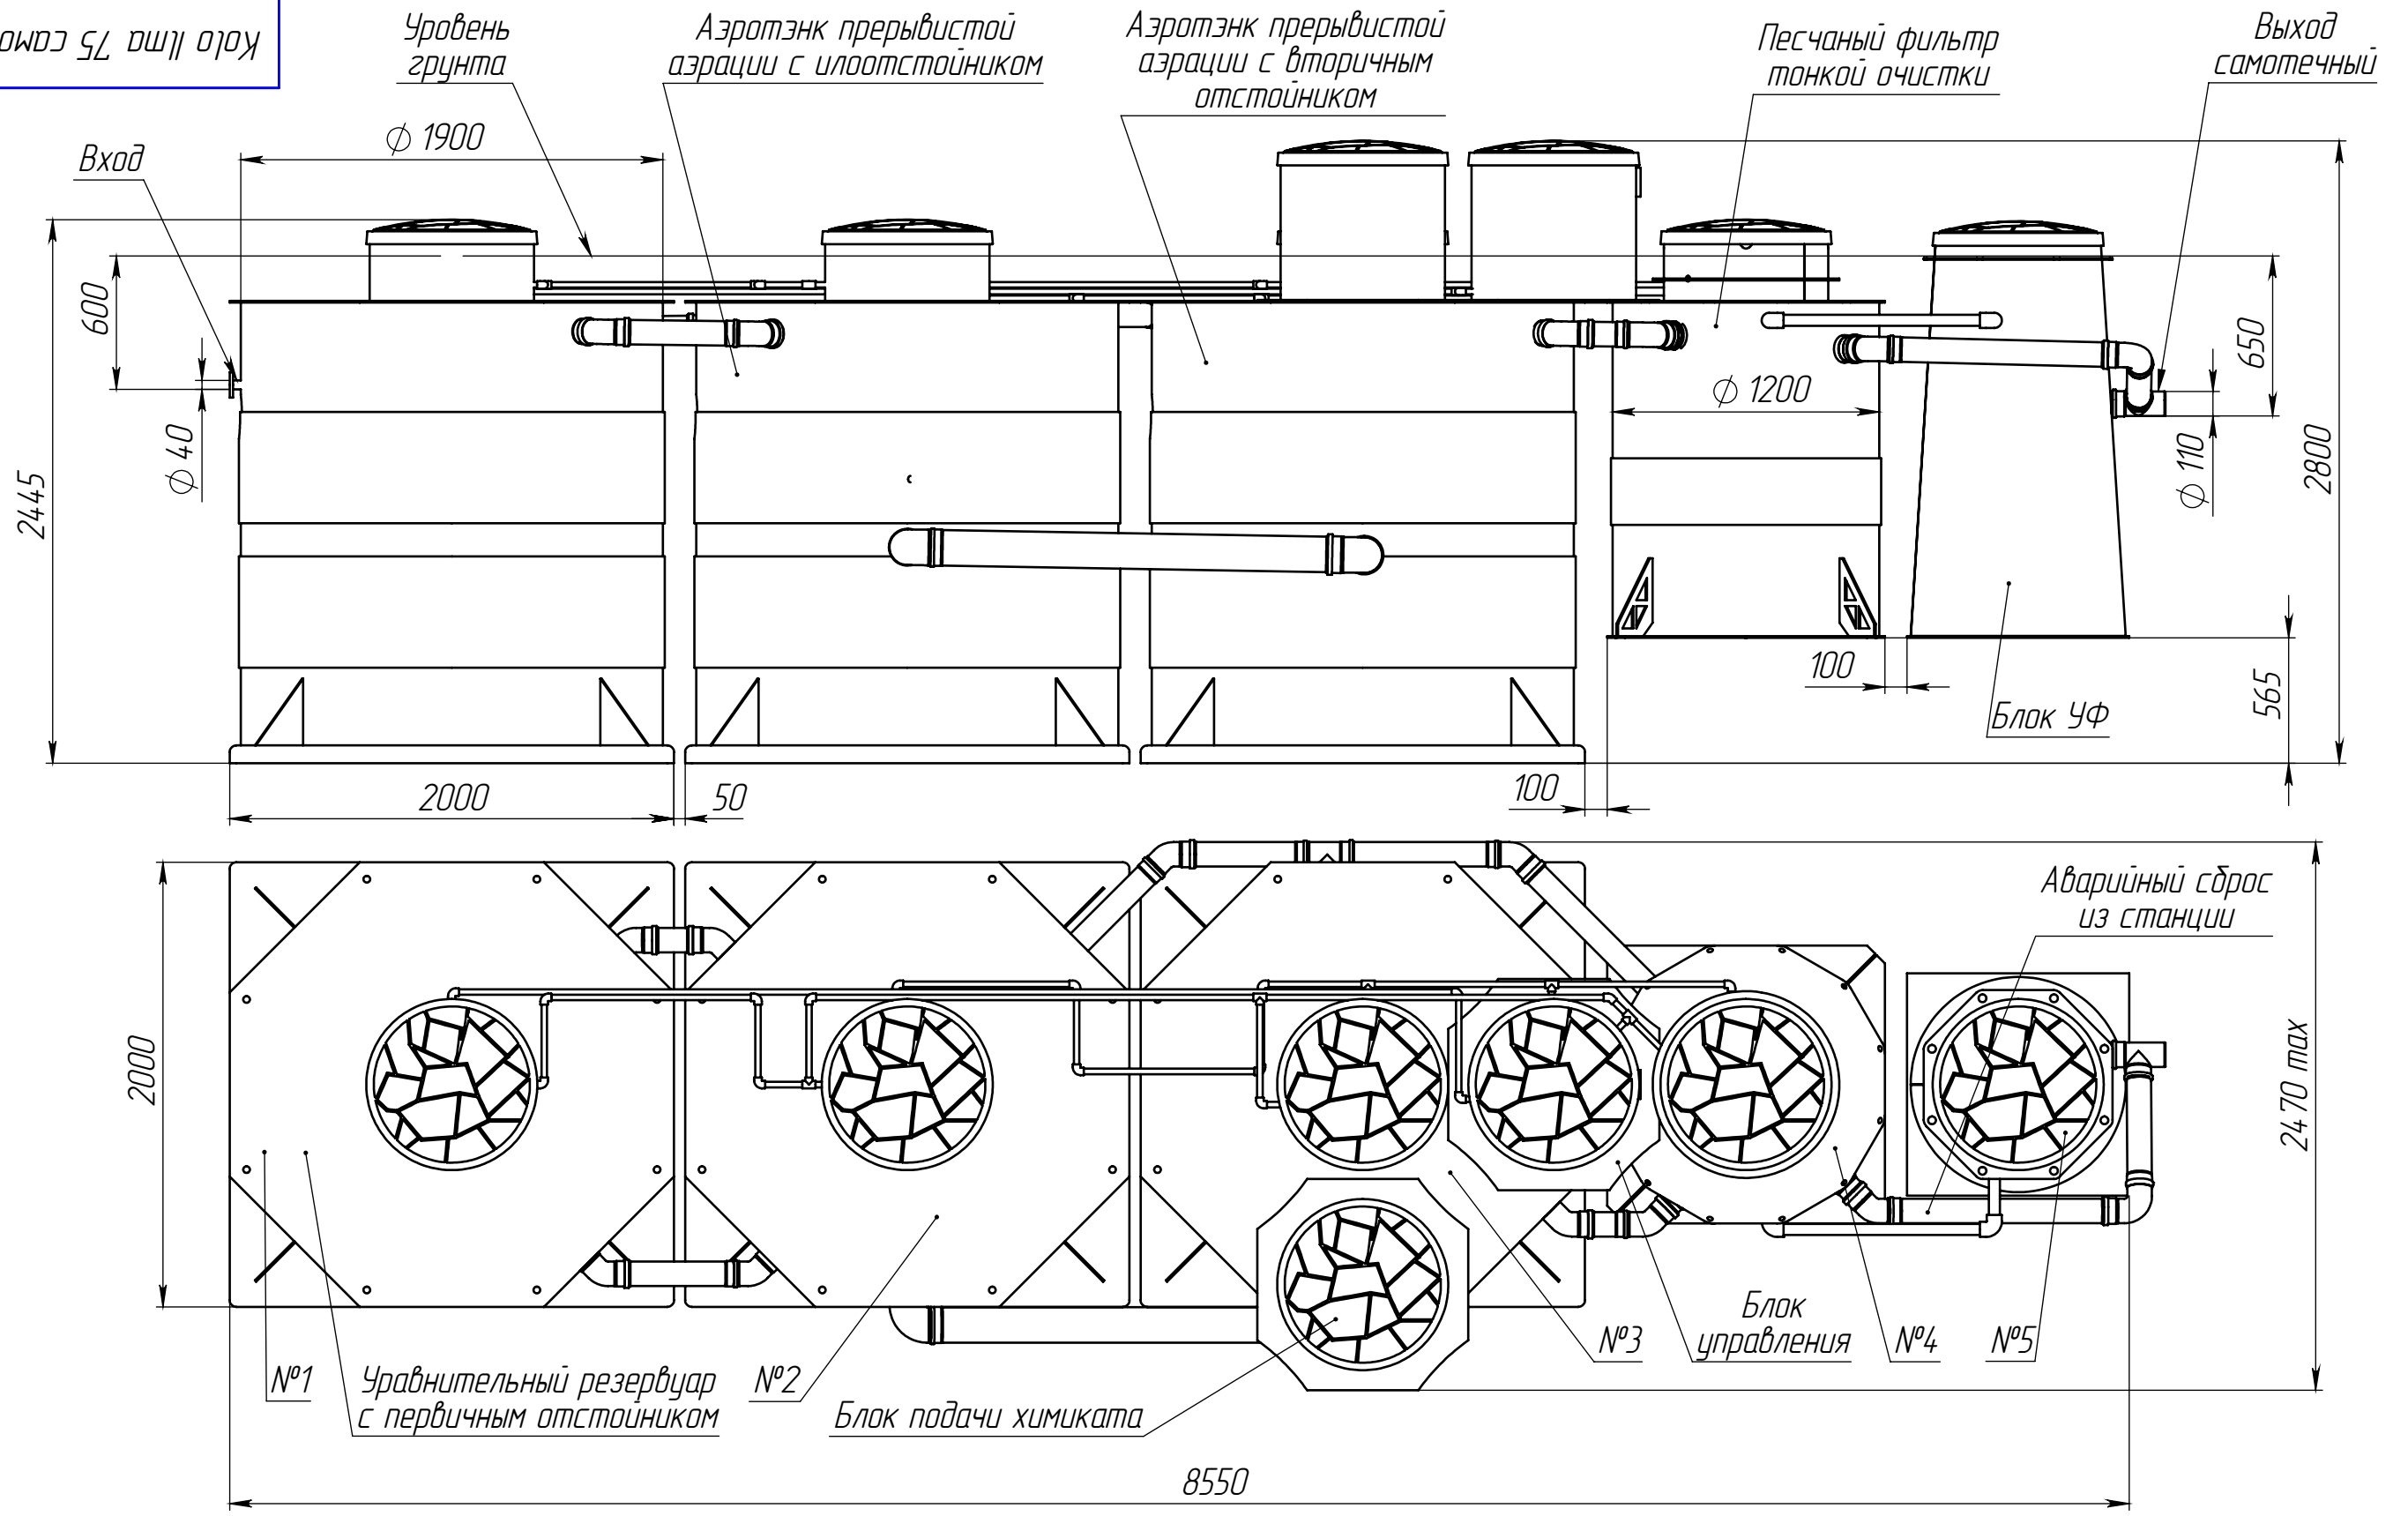

*Размеры и расположение входа и выхода самотечного по согласованию с заказчиком.

				Коло Илта 75 самотечная ГЧ		
Изм.	Лист	№ докум.	Подп.	Дата	Подземная станция с доочисткой и УФ	
Разраб.	-	-	-	07.02.2021	Лит.	Масса
Пров.	-	-	-	-		1900
Т.контр.	-	-	-	-	Масштаб	1:30
Н.контр.	-	-	-	-	Лист	Листов 1
Утв.	-	-	-	-		

Копировал

Формат А3