


Перв. примен.		Коло Илта 75 самотечная СМ	
Справ. №			
Подп. и дата		Инв. № дцл.	
Взам. инв. №		Инв. №	
Подп. и дата		Инв. №	
Инв. № подл.			

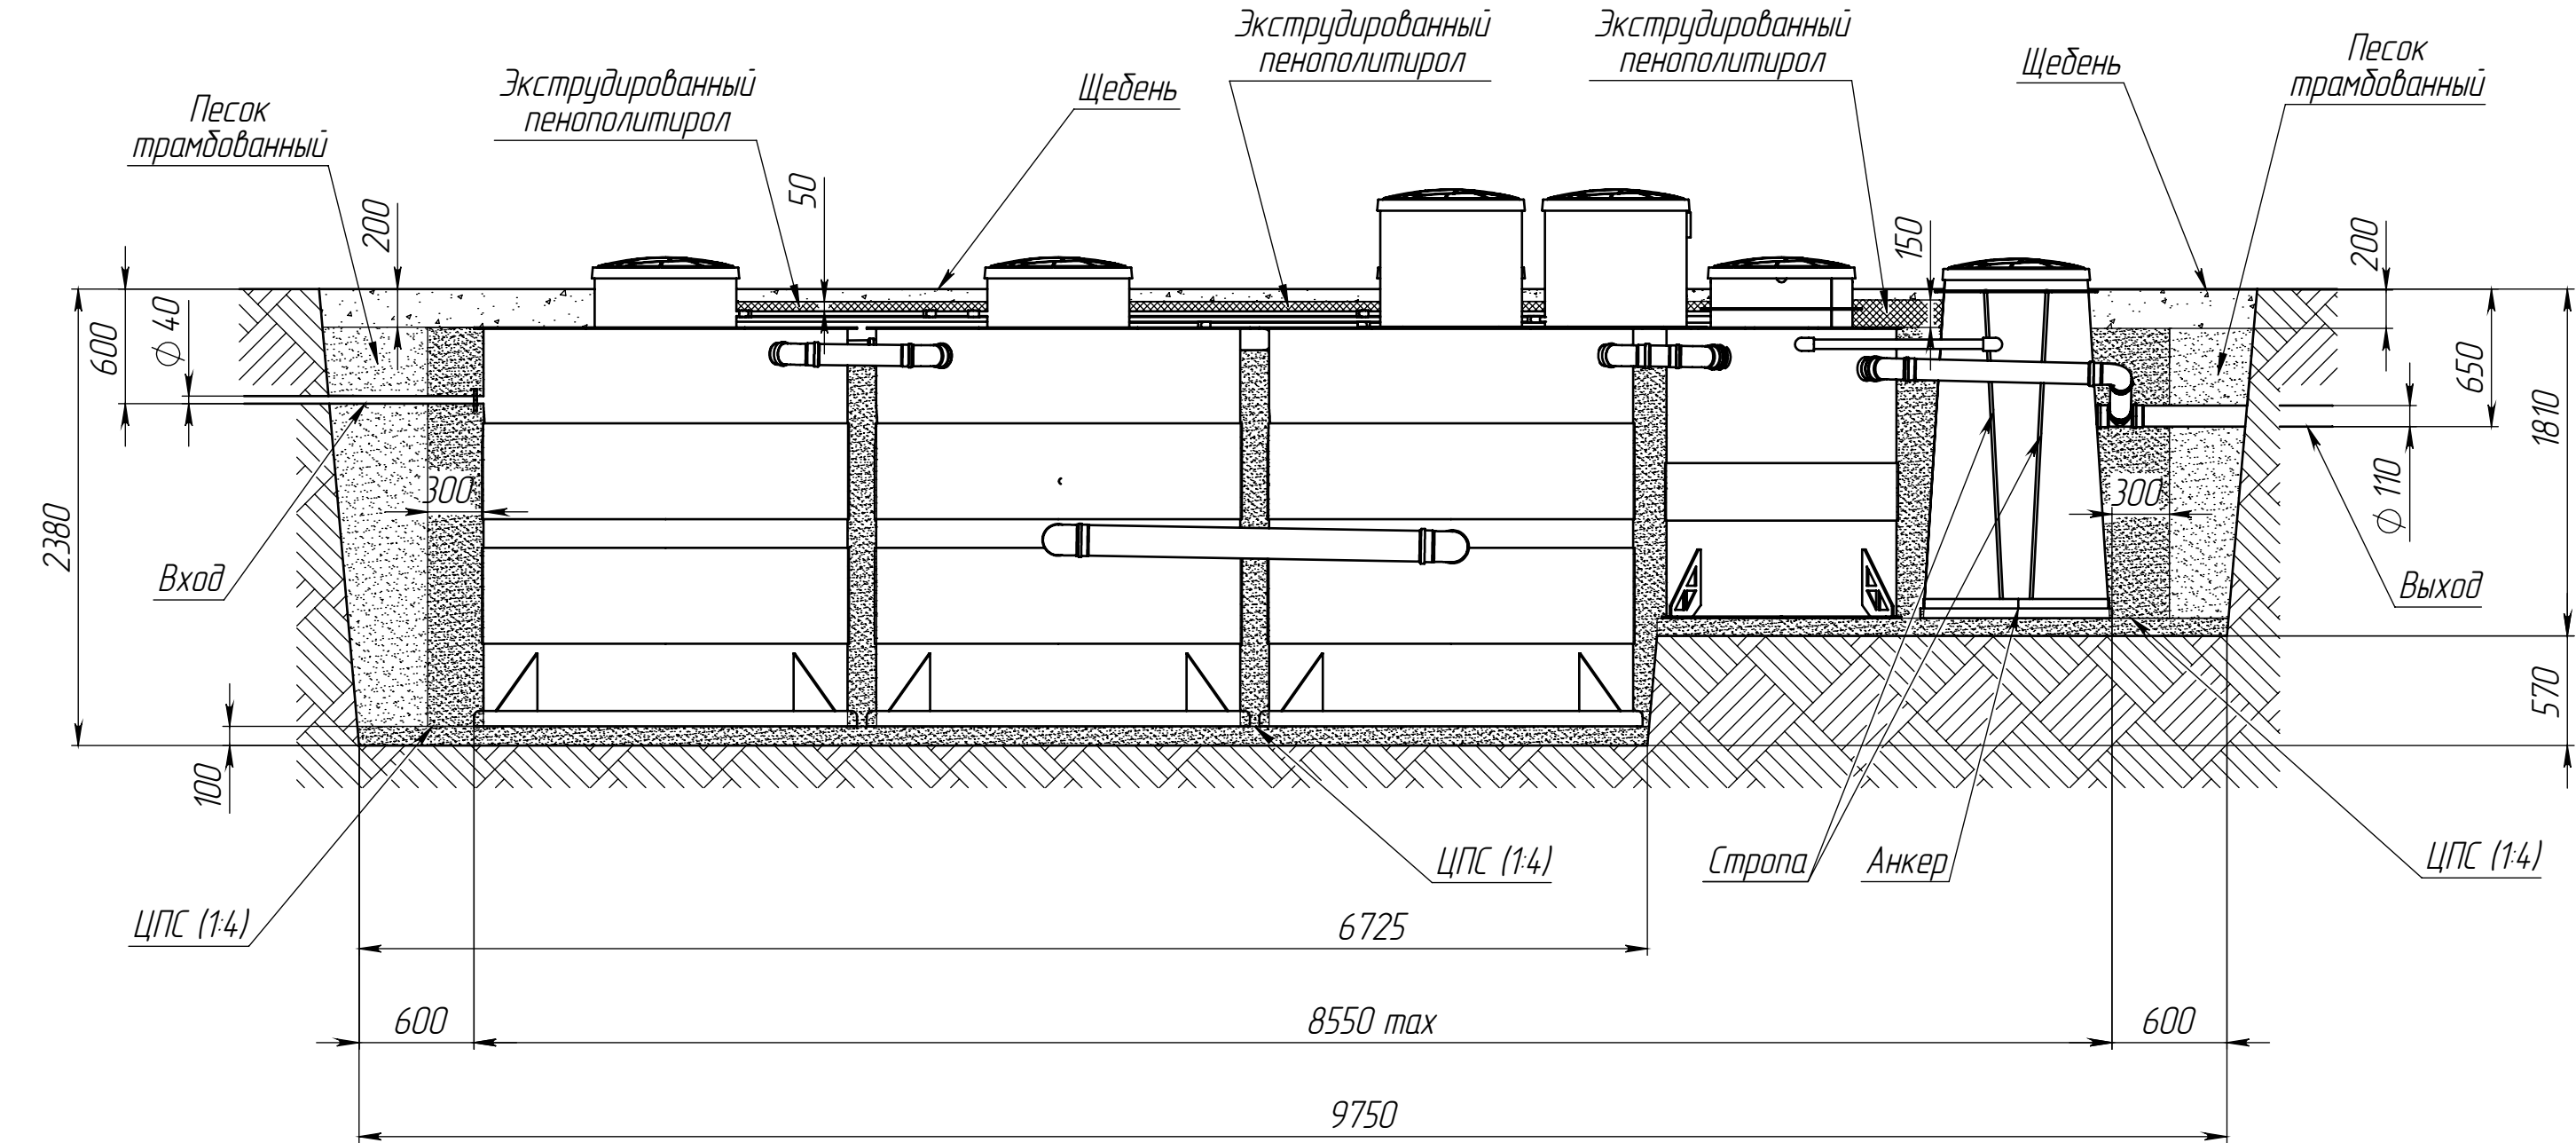

Размеры для справок

					Коло Илта 75 самотечная СМ		
					Подземная станция		
					Схема монтажа		
					Лист	Масса	Масштаб
					1		1:35
					Лист 1 Листов 2		
					Kolo Vesi		
					Формат А3		